


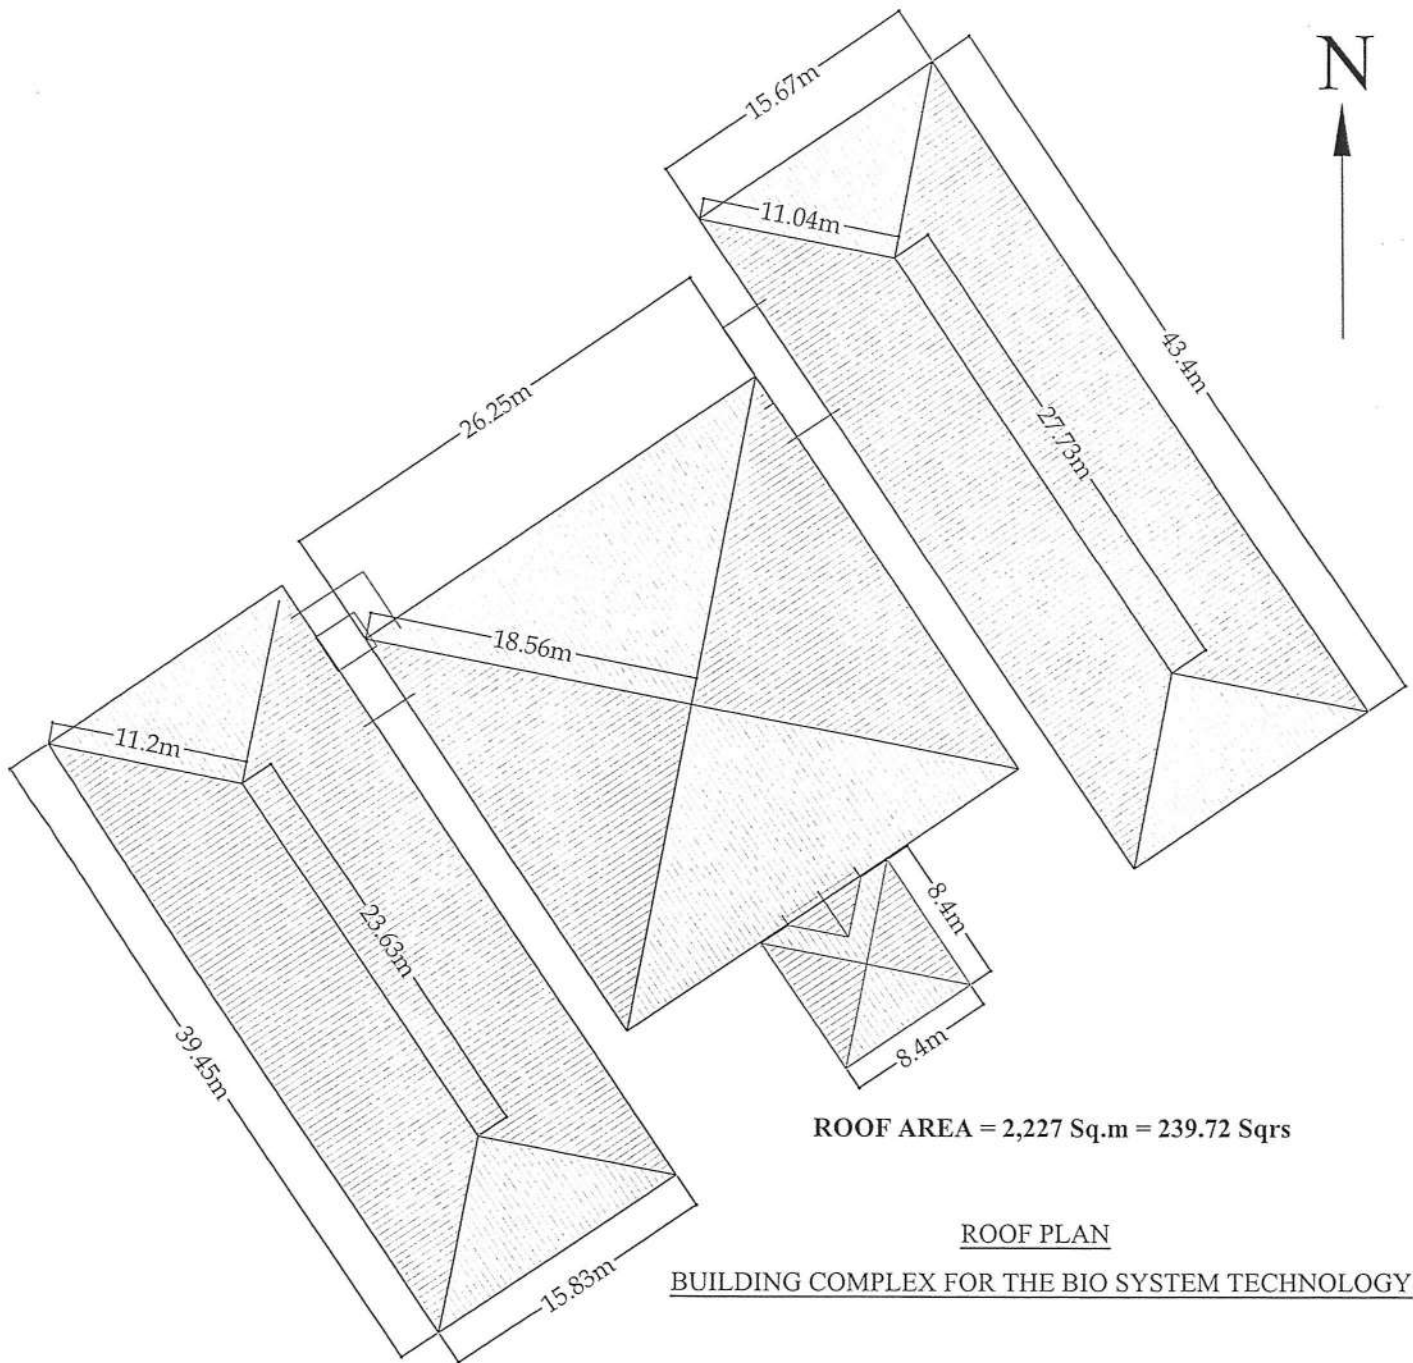


ROOF AREA = 2,227 Sq.m = 239.72 Sqr

ROOF PLAN


BUILDING COMPLEX FOR THE BIO SYSTEM TECHNOLOGY

Handwritten signature or mark.

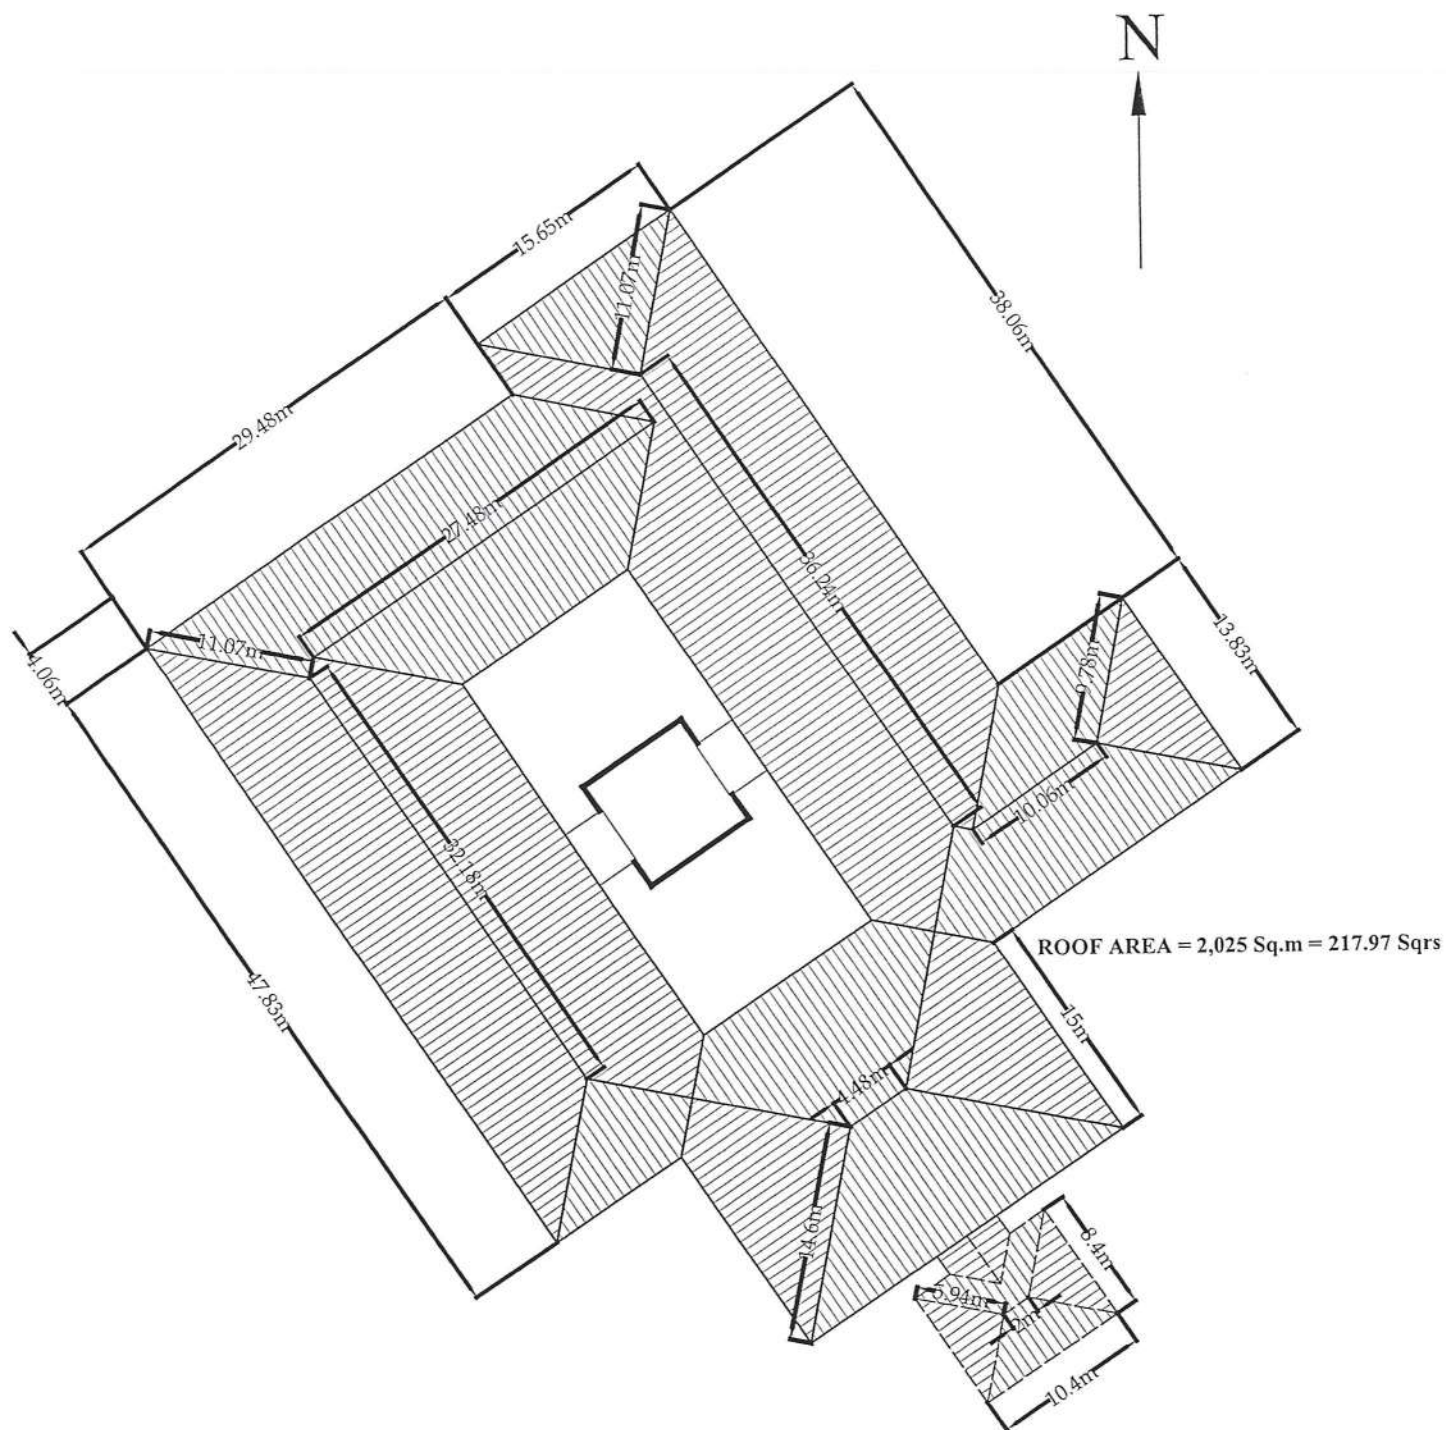

ROOF PLAN

BUILDING COMPLEX FOR THE FACULTY OF AGRICULTURE

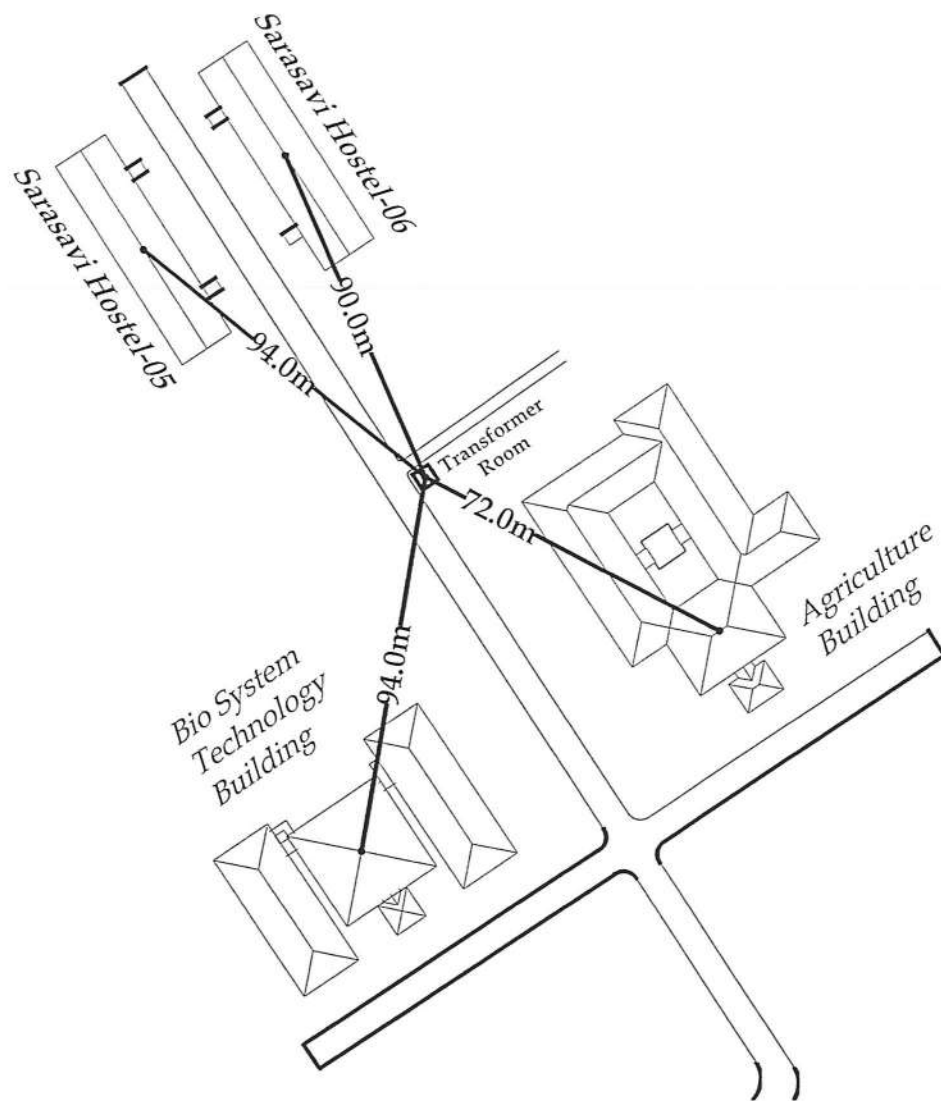



ශ්‍රී ලංකා විදුලිබල මණ්ඩලය

இலங்கை மின்சார சபை

CEYLON ELECTRICITY BOARD

01-01-124.00

Area Office

Valaichchenai

විදුලි බිල්පත

மின் பட்டியல்

ELECTRICITY BILL

DEPUTY REGISTRAR,
CAPITAL WORKS & PLNNG, EASTERN
UNIVERSITY, KALUWANKERNY, CHENKALADY.

විදුලි අංකය

බ.ම. අ.ව. අං. 409000010 7000

VAT Reg.No.

අයදුම් අංකය

Invoice Number

5644100018

බිල්ලක් මාසය

මාසය

Billing Month

2025 May

කිතුම් අංකය

අනුකූල ලේඛකයා

Account Number

3270101414

Old Ac/No - 0098321647

මානවත් මුදල

මා.කා. බෙදා

Security Deposit

787,500.00

ලේඛන දිනය

අනුමැතිය ලැබූ

Accounting Date

31/05/2025

අය කිරීමේ

මාර්ග

Tariff

Government(GV-2)

කොන්ත්‍රාත් ලේඛන

ප්‍රදාන කිරීමේ

Contract Demand

630

මුදල

මානවත් මුදල

Meter Readings

IMPORT

දිනය	01/06/2025	01/05/2025	Units	Multiplied by:	Rate	Amount
මිනිත්	Number of Days					
kWh [peak] 9209541	25933	23155	2778	1.00	42.00	116,676.00
kWh [day] 9209541	103112	91767	11345	1.00	34.00	385,730.00
kWh [off peak] 9209541	34929	31097	3832	1.00	27.00	103,464.00
kVA 9209541			68	1.00	1400.00	95,200.00

9209541

KVAh/KArh

This Invoice Printed

on 03/06/2025

kwp avg 450.85

kwd avg 1466.77

kwo avg 3653.41

kva avg 63.58

ස්ථාවර ගාස්තු - නිලධාරී කටයුතු

Fixed Charges

5,000.00

ඉන්ධන හා අනෙකුත් ගාස්තු

Fuel Charges / Other Charges

SSC Levy

18,104.36

මෙම මස සඳහා මුදල් ගෙවීමට අවශ්‍ය වන මුදල

Charge for this month

724,174.36

කිතුම් අංකය කාලයේ ප්‍රකාශයන් Statement of Account as at

31/05/2025

දිනය	විස්තරය	මුදල	මුදල	මුදල
මිනිත්	විස්තරය	Debits	Credits	Balance
Date	Description			
01/05/2025	Balance B/F			1,752,066.90
	Charge for this month	724,174.36		2,476,241.26
14/05/2025	Payment		404,619.53	2,071,621.73
	Payment		732,446.15	1,339,175.58
31/05/2025	Interest			1,345,257.00
	Interest. for Sec. Deposit		6,882.75	1,338,374.25

මුදල

මුදල

Total Amount Payable

PAYMENT CERTIFIED CORRECT

16/6/25

1,338,374.25

ලේඛන 15 දින තුළ තෙවැනි කොටසකට ගෙවීමට විසන්ධි කරනු ලැබේ
15 நாட்களுக்குள் செலுத்தப்படவில்லையாயின் மின்விநியோகம் துண்டிக்கப்படும்
SUPPLY WILL BE DISCONNECTED IF NOT PAID WITHIN 15 DAYS

Assistant Registrar
General Services Division
Eastern University, Sri Lanka

EE/ES Signature & Date

Consumer's Signature & Date

ශ්‍රී ලංකා විදුලිබල මණ්ඩලය

இலங்கை மின்சார சபை

CEYLON ELECTRICITY BOARD

බිල්ලක් මාසය

මාසය

Billing Month

2025 May

කිතුම් අංකය

අනුකූල ලේඛකයා

Account Number

3270101414

Old Ac/No - 0098321647

අයදුම් අංකය

Invoice Number

5644100018

මුදල

මුදල

Amount Paid

මුදල

මුදල

Amount Paid

DEPUTY REGISTRAR,
CAPITAL WORKS & PLNNG, EASTERN
UNIVERSITY, KALUWANKERNY, CHENKALADY



මෙම බිල්පත සඳහා බැංකුවට හෝ පොස්ට් කාර්යාලයට
ගෙවීම නොකරන්න. පසුවට පමණක් පිළිපදින්න.
තමන්ගේම මුදල් ගෙවීමට බැංකුවෙන් ගෙවීම් කිරීමට
අවස්ථාවක් ඇති බවට අවධානය යොමු කරන්න.
ප්‍රධාන කාර්යාලයේ මුදල් ගෙවීමට අවස්ථාවක් ඇති බවට
අවධානය යොමු කරන්න.
Please do not make payments of this bill to Bank or to Post Office.
Instructions are give in the overleaf

මුදල

මුදල

Signature of Consumer & Date

මුදල

මුදල

Cashier's Signature & Date

eStatement